


Detail 6

Verticaal

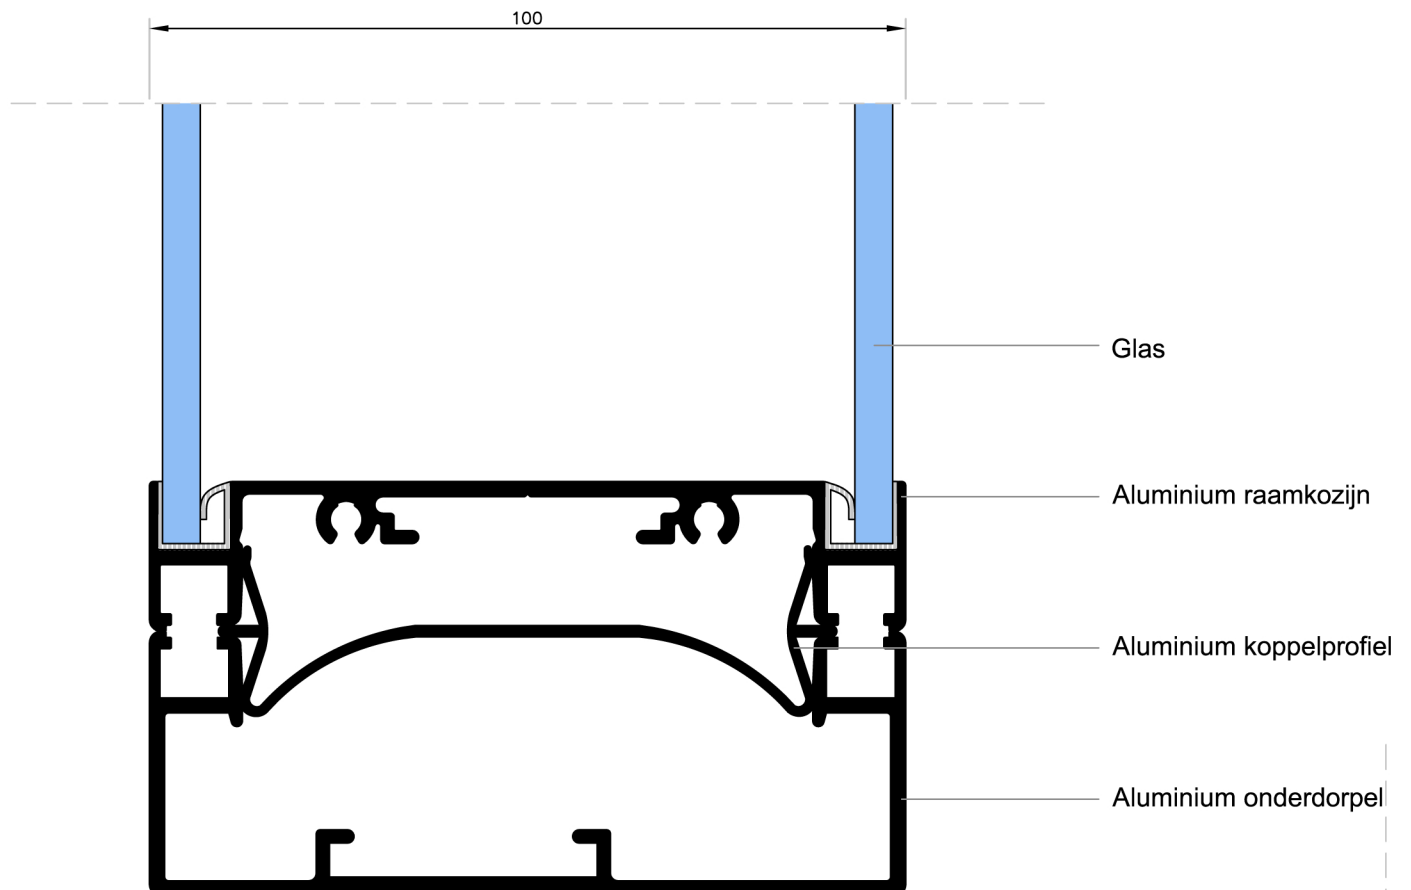

 NASTEL DEUR- & RAAMKOZIJNEN	Den Belleman 1 5571 NR Bergeijk Tel 0497-572323 Fax 0497-572725	Projekt: IS Wand en Plafond Bergeijk	Tekening: IS-15-detail6-20130815	Gewijzigd:
		Onderwerp: Details	Formaat: A4	
			Schaal: 1:1	
			Datum: 15-08-2013	
			Getekend: P. Jansbeken	- Auteursrechten volgens de wet voorbehouden - Maten in het werk te controleren